


第1体育室 バドミントンコート12面

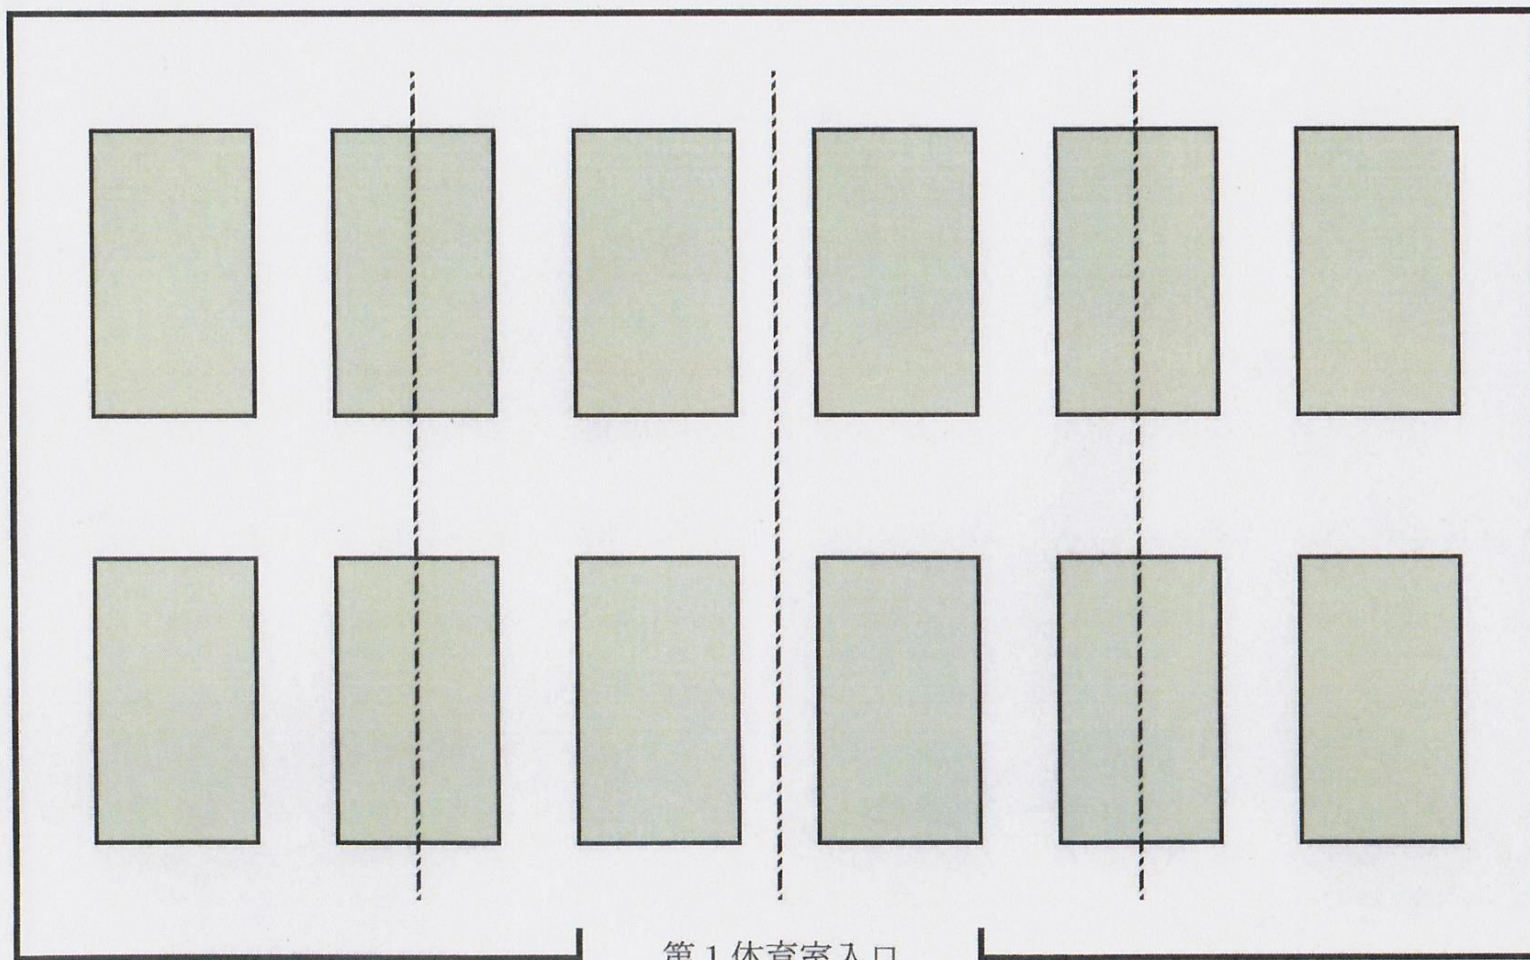

----- 4分の1面ごとの区切りを示す線
4分の1面より利用可能です。